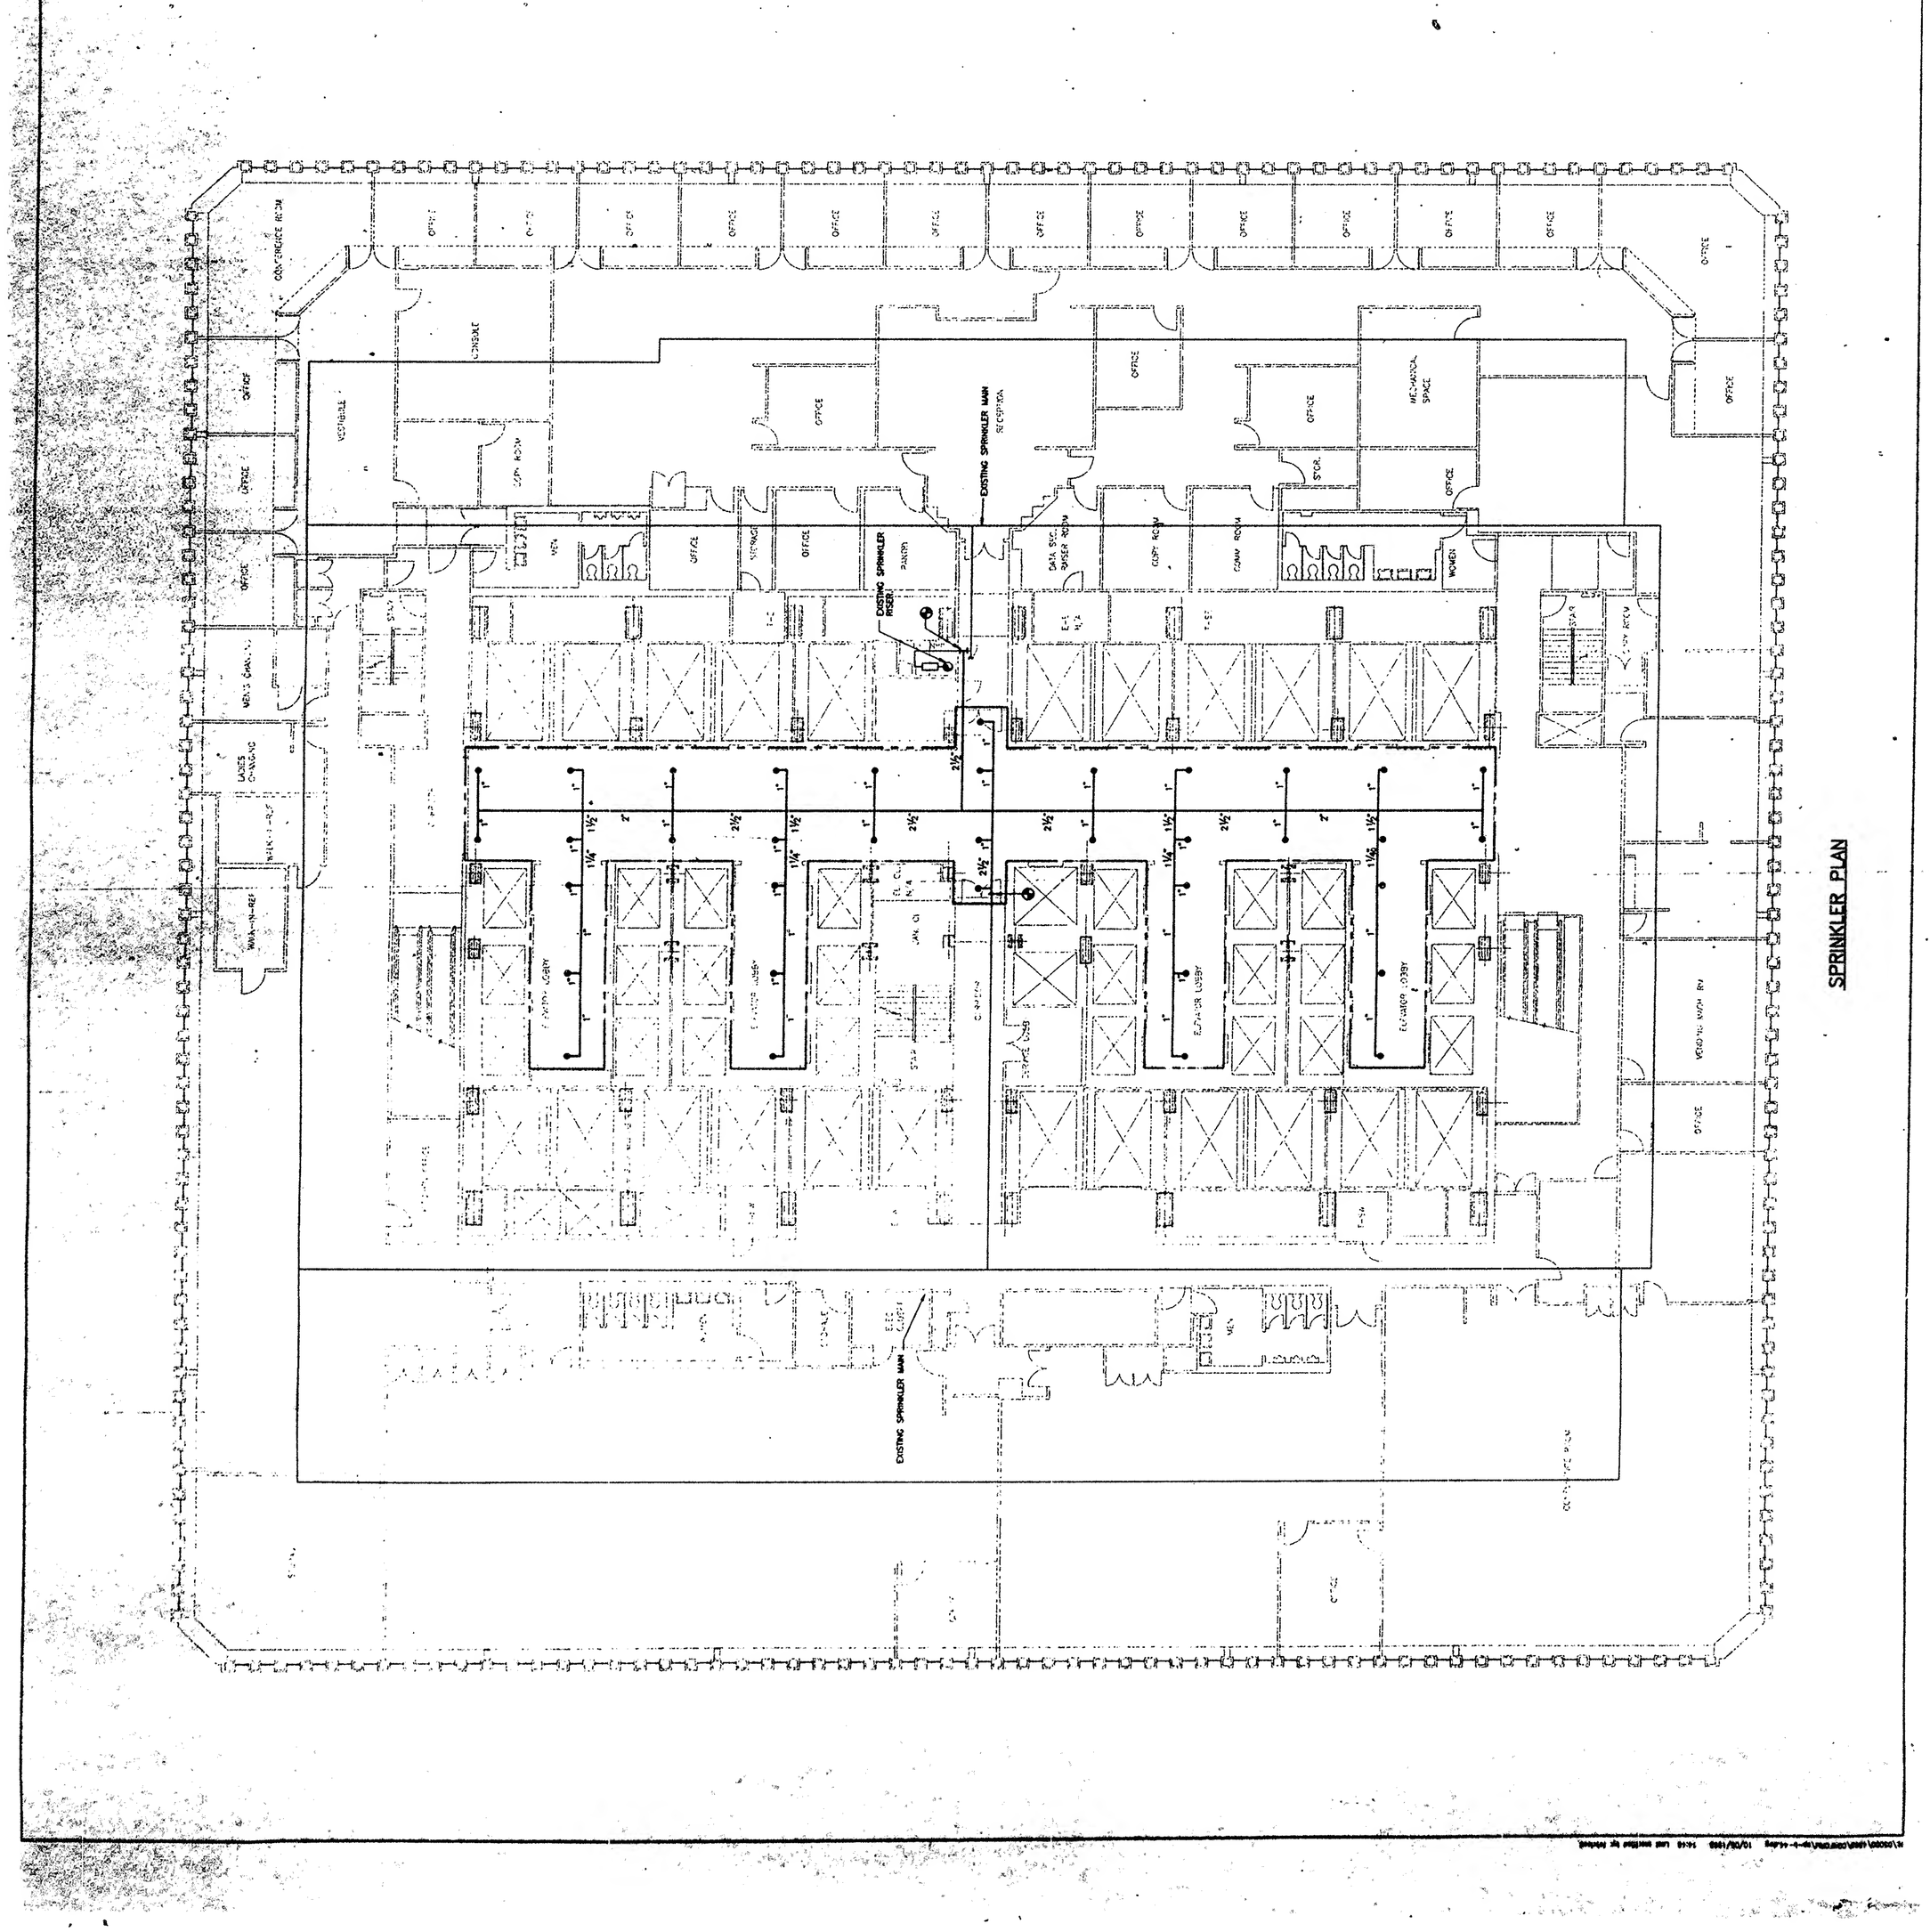

SPRINKLER PLAN